





Nordfassade

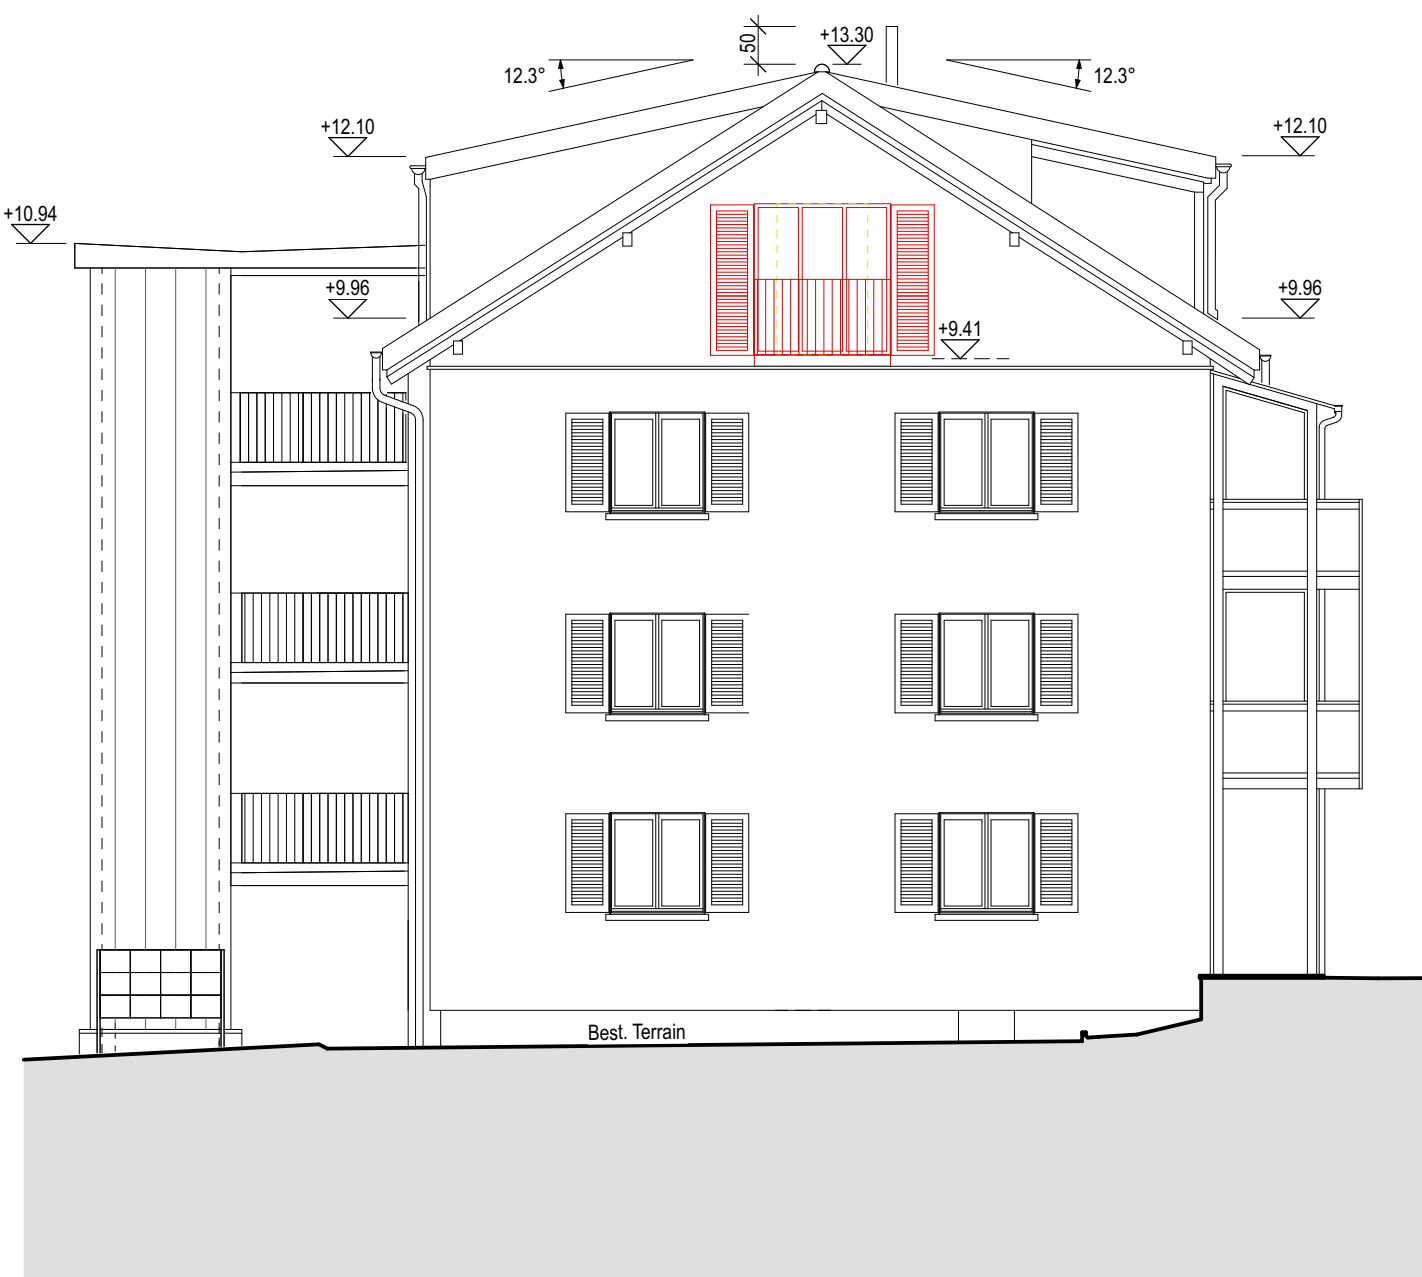

Südfassade

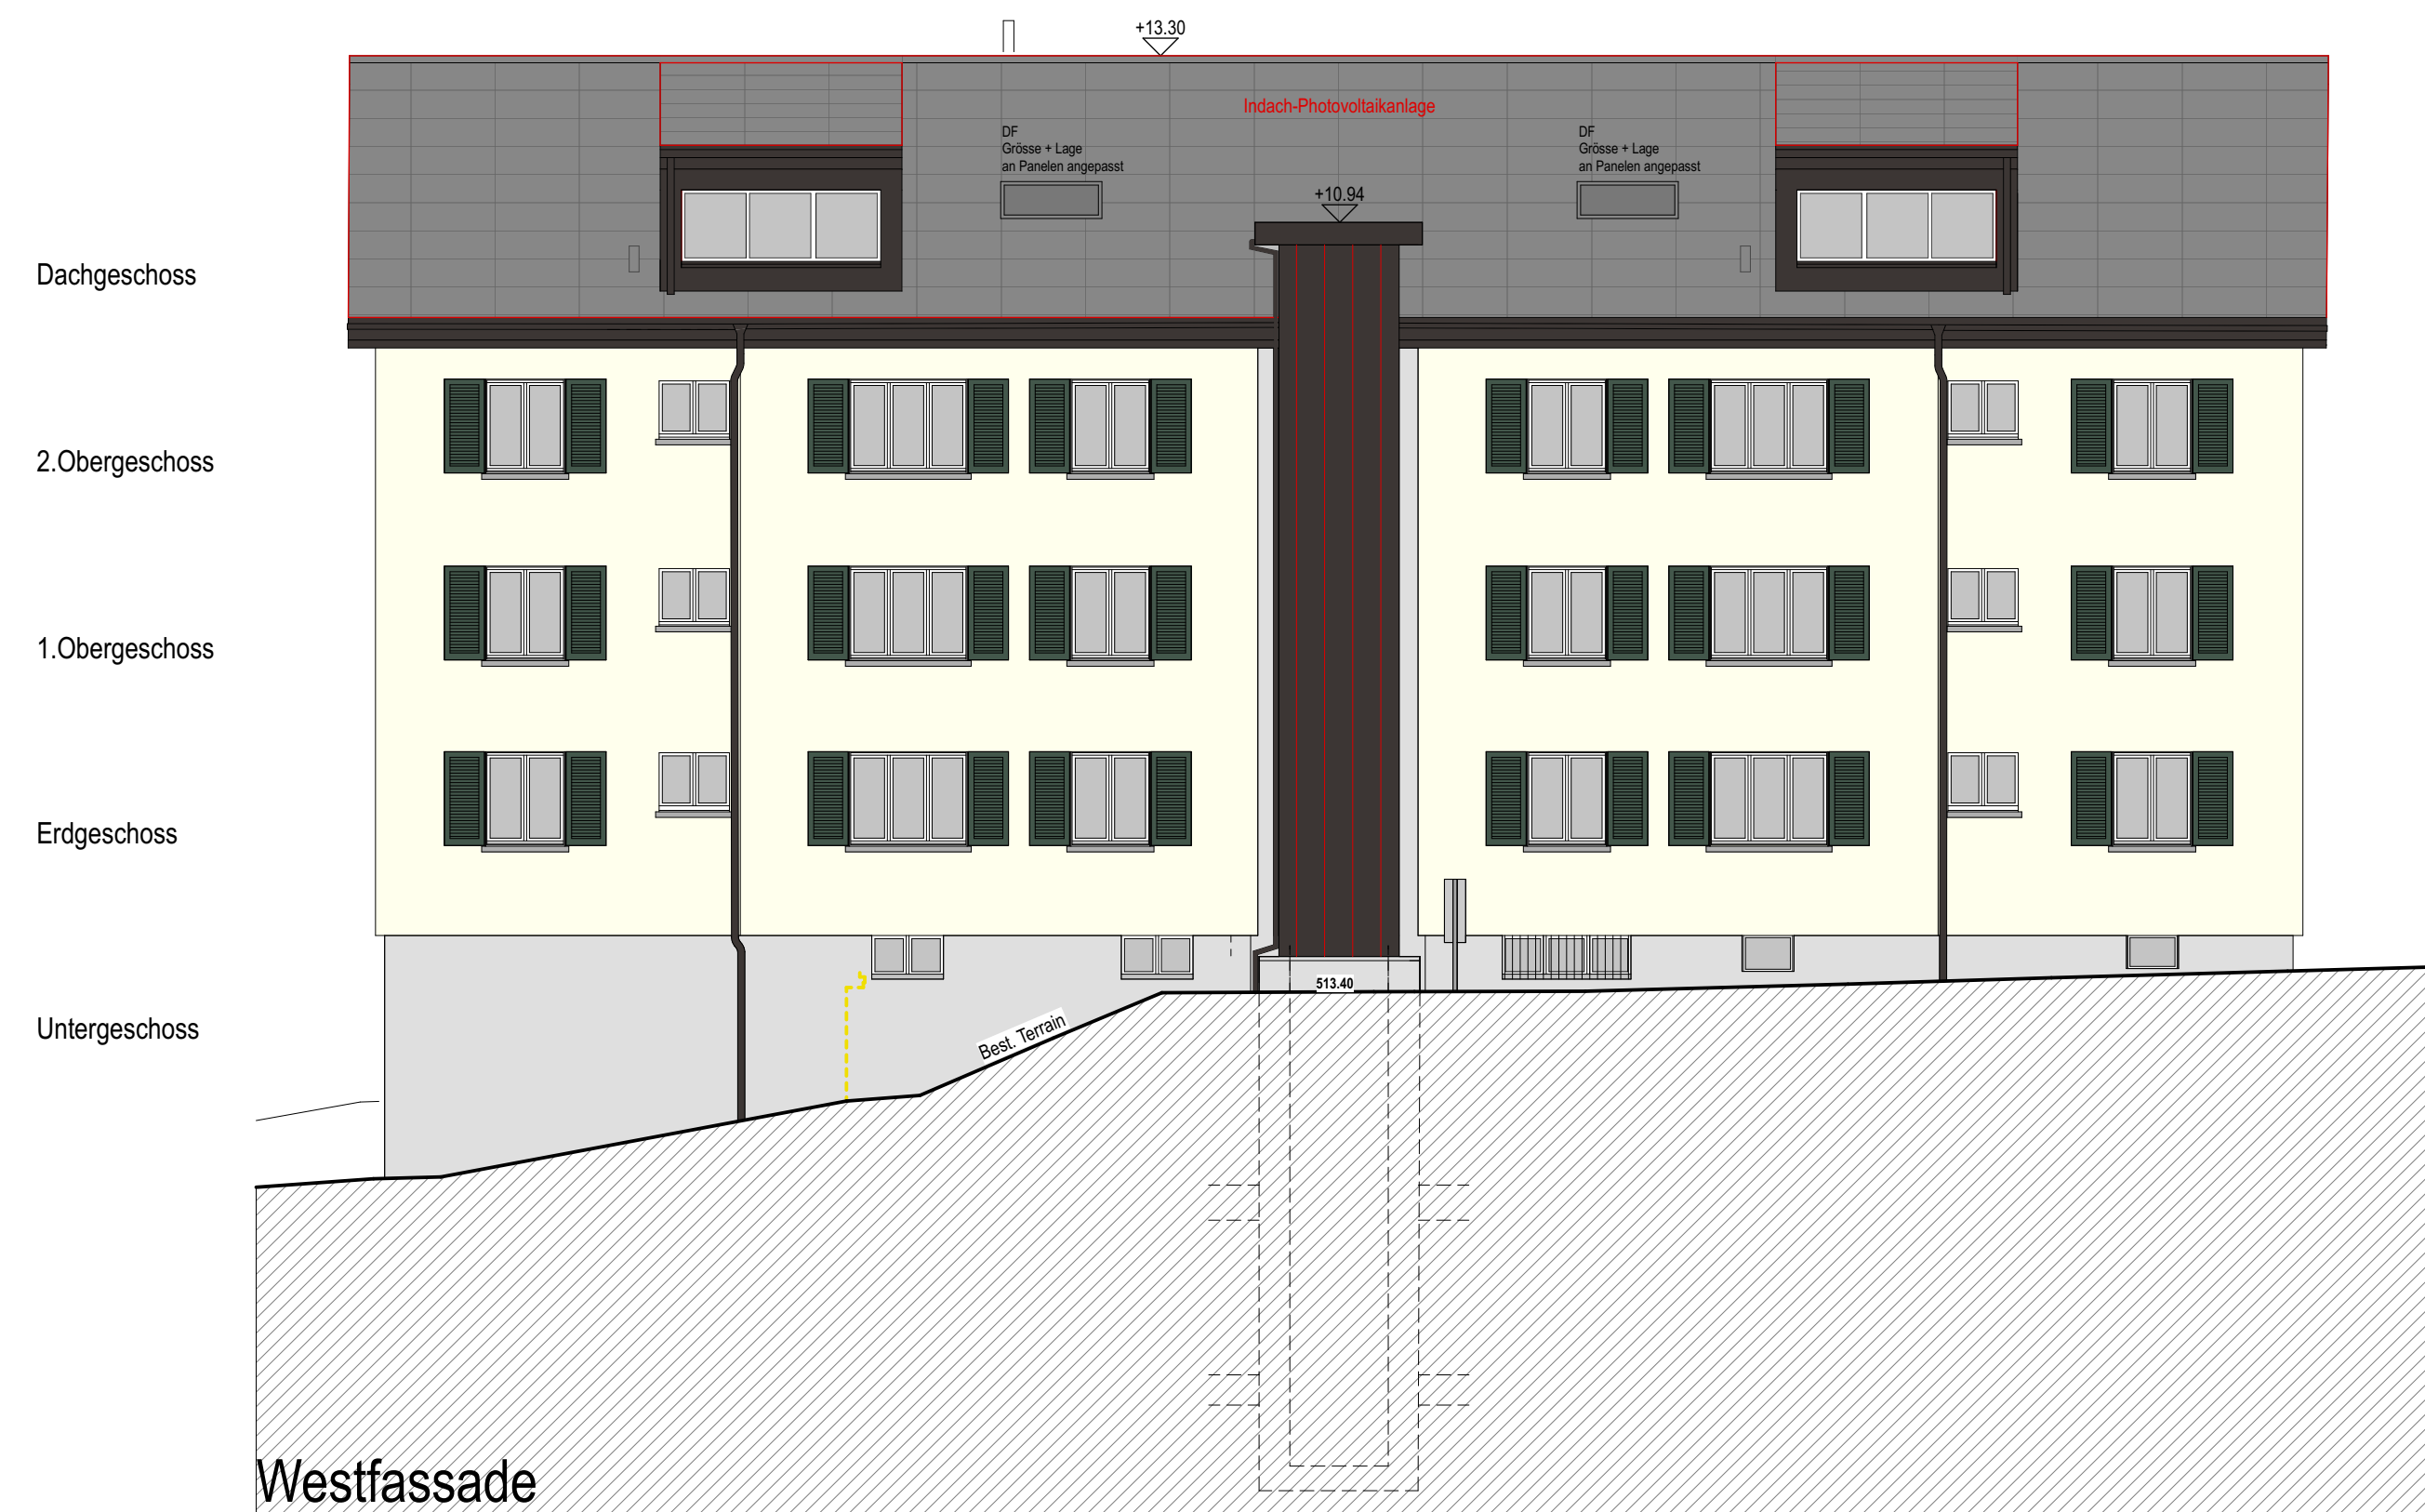

Westfassade



Ostfassade

Dach:	Indach-Photovoltaikanlage	grau
Dachflächen	Kupfer bewittert	braun
Dachrandabschluss	Kupfer bewittert	braun
Schleppgauben Fassaden und Dach	Kupfer	braun
Anschlussbleche innen zu Loggia DG		
Fassaden:		
Aussenputz	Best. Verputz / Rillen abgeklebt Korn 5mm mit Mineralfarbanstrich	Best. hellgelb
Aussenputz Leubungen	Best. Verputz / Glatt Korn 0.5mm mit Mineralfarbanstrich	Best. hellgelb
Balkon	Best. Metallkonstruktion / Metallgeländer und Milchglas	Best. hellgrau / Milchglas
Balkonuntersichten	Balkotec, weiss	Best. weiss
Fenster	Holzmetall (innen weiss), (ausen weiss)	weiss
Sockelgeschoss UG	Best. Verputz / Rillen abgeklebt Korn 3mm mit Mineralfarbanstrich	Best. hellbraun (beige)
Fensterbänke	Best. Kunststoffensterbänke	Best. Kunststein braun grau
Neue Fensterbänke DG Schleppgauben	Metallfensterbänke aus Kupfer	Kupfer
Neue Fensterbänke DG Giebel	Kunststein dito Bestand	Kunststein wie Bestand braun grau
Hauseingangstür und Etagentüren zu Lift	Holzfüllung mit Glasausschnitt (4 Stück)	Eiche
Schlosserarbeiten:		
Balkongeländer	Best. Metallpfosten mit Milchglas	Best. hellgrau / Milchglas
Hauseingangstür und Etagentüren zu Lift	Best. Handlauf Chromstahl Durchmesser 40mm	Best. Chromstahl
Geländer Verbindungsbrücke Lift zu Treppenhaus	Griffleiste L-Profil oder Eckprofil einbrennlackiert (4Stück)	IGP Durface schwarz
Geländer Loggia	Handlauf und Untergurt als Flachisen, Staketten aus Rundstäben	IGP Durface schwarz
Handlauf und Untergurt als Flachisen, Staketten aus Rundstäben	Handlauf und Untergurt als Flachisen, Staketten aus Rundstäben	IGP Durface schwarz
Verdunkelung/Beschattung		
Fensterläden	Best. Alufensterläden	Best. dunkelgrün
Neue Fensterläden an Giebelfenster	Alufensterläden im gleichen Grün wie der Bestand	dunkelgrün
Sonnenstoren	Best. Balkon mit Kurbel	Best. Weissalu / Stoff hellgrau und hellgelb gestreift
Sonnenstoren	Schleppgauben / Loggia Vertikalstoren	Stoff sandigfarbig
Liftanbau		
Sockel	Stahlbeton, über Terrain Sichtbeton, unter Terrain abgedichtet	Sichtbeton
Konstruktion	Stahlkonstruktion	IGP antrazit
Wand	Kupfer bewittert	braun
Dach	Kupfer	braun
Verbindungsbrücke	Fertigbetonelement rutschschmender Oberfläche (sandgestraht)	Sichtbeton
Geländer	Handlauf und Gurt in Flachstahl, Staketten in Rundstahl	IGP antrazit

Legende:

- Bestehend
- Projektänderung
- Abbruch



Wädenswil, den :

Der Bauherr & Grundeigentümer:

Der Architekt:

±0.00 = OK Fertig Boden Eingang Treppenhaus EG

HOTZ:PARTNER

AUFTRAGGEBER:
Mieter-Baugenossenschaft
Postfach 422
8820 Wädenswil

Hotz Partner AG SIA
Architektur und Ausführung
Florhofstrasse 13
Postfach
CH-8820 Wädenswil

T 044 789 40 50
F 044 789 40 51
info@hotzpartner.ch
www.hotzpartner.ch

PROJEKTNUMMER:
7400

BAUVORHABEN:

Dachausbau, Eichweidstrasse 14,
Waisenhausstr.7+9, 8820 Wädenswil

PLANUNGSPHASE:
Abänderungseingabe

GEZEICHNET:

U.Kistler

DATUM:

18.4.2023

PLANNUMMER:

102C

PLANTITEL:
Fassaden Eichweidstr.14

MASSSTAB:

1:100

PLANGRÖSSE:

84/45

REVIDIERT: