




Westfassade Haus 7

Westfassade Haus 9

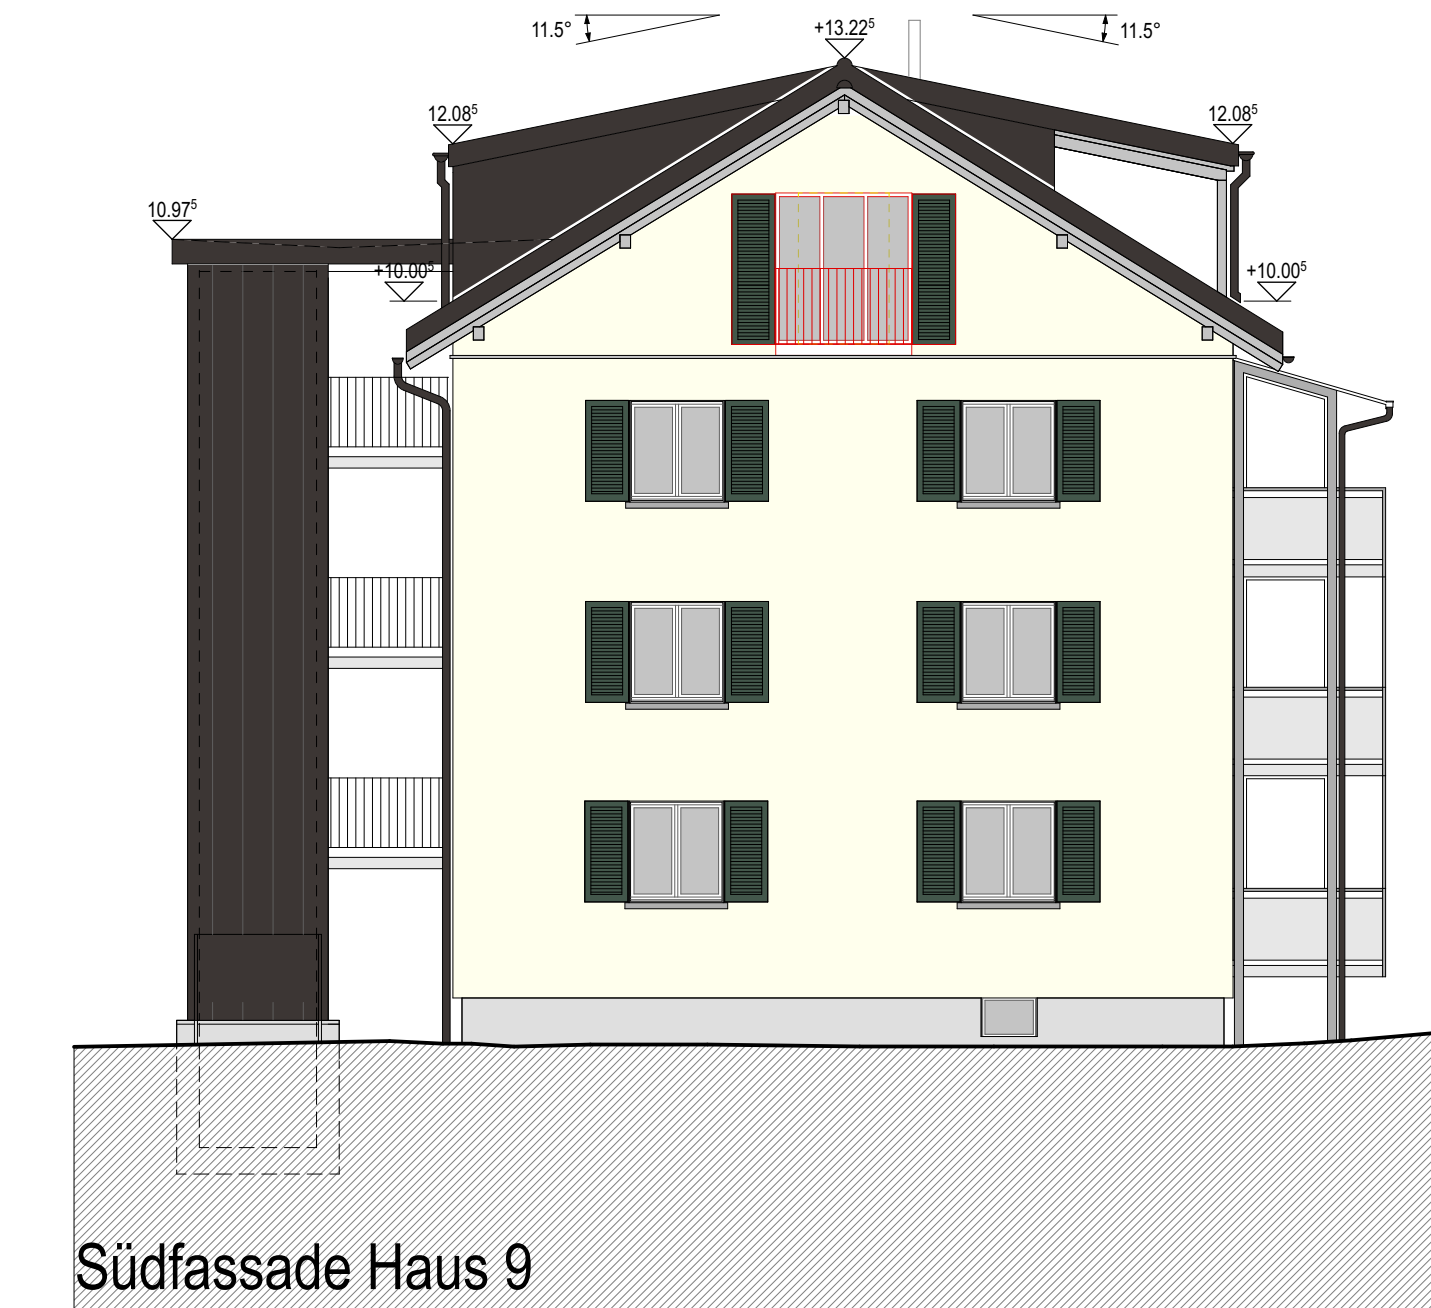


Südfassade Haus 9



Ostfassade Haus 9

Ostfassade Haus 7

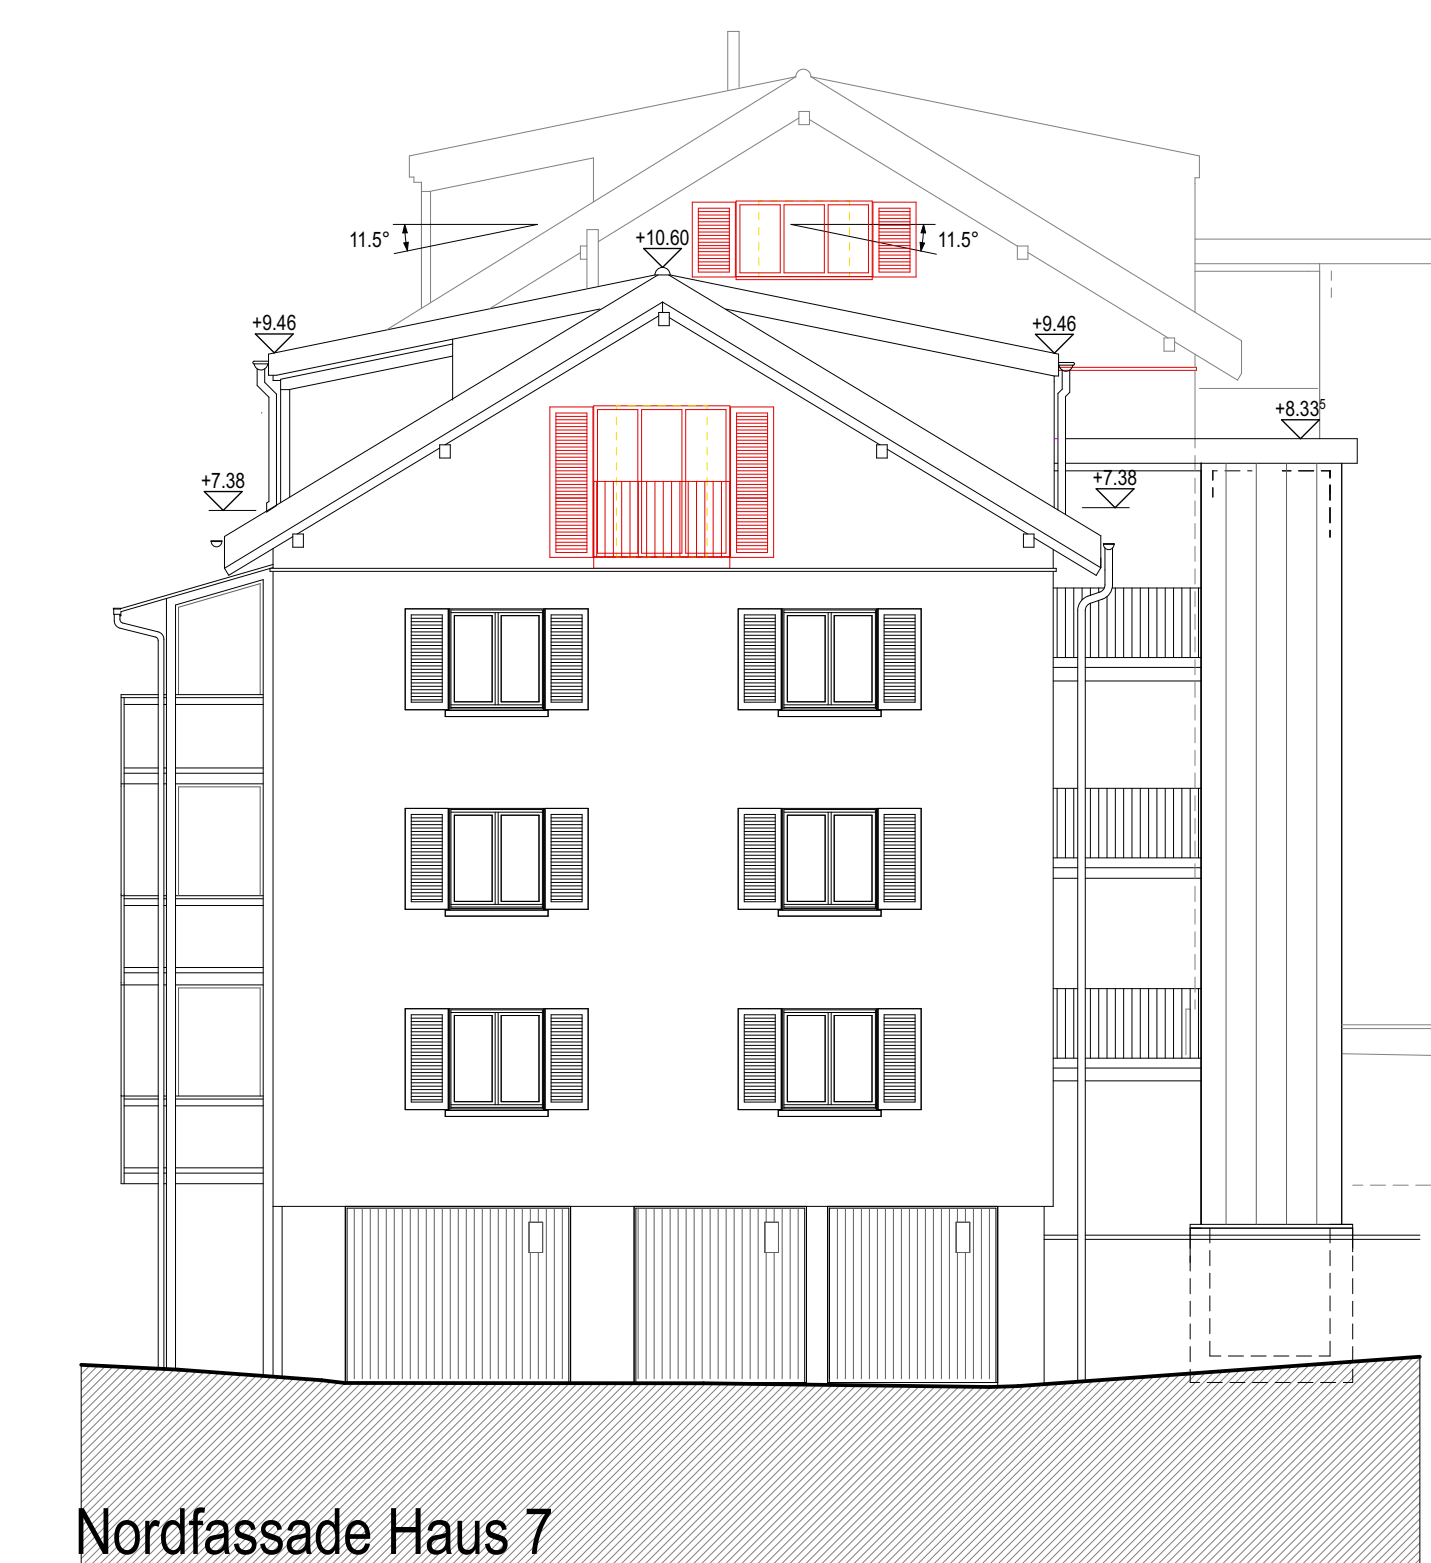

Nordfassade Haus 7

- Legende:**
- Bestehend
 - Projektänderung
 - Abbruch

Wädenswil, den :

Der Bauherr & Grundeigentümer:

Der Architekt:

±0.00 = OK F. Boden Eingang Treppenh. EG Eichweid 9 = 510.70 m.ü.M

HOTZ. PARTNER

AUFTRAGGEBER:
Mieter-Baugenossenschaft
Postfach 422
8820 Wädenswil

Hotz Partner AG SIA
Architektur und Ausführung
Florhofstrasse 13
Postfach
CH-8820 Wädenswil

T 044 789 40 50
F 044 789 40 51
info@hotzpartner.ch
www.hotzpartner.ch

PROJEKTNUMMER:
7400

BAUVORHABEN:

Dachausbau, Eichweidstrasse 14,
Waisenhausstr.7+9, 8820 Wädenswil

PLANNUMMER:
104C

PLANTITEL:
 Fassaden Waisenh.str. 7+9

PLANUNGSPHASE:
Abänderungseingabe

GEZEICHNET:
U.Kistler

MASSSTAB:
1:100

PLANGROSSE:
110/45

DATUM:
18.4.2023

REVIDIERT: